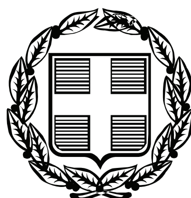


ΕΦΗΜΕΡΙΣ ΤΗΣ ΚΥΒΕΡΝΗΣΕΩΣ

ΤΗΣ ΕΛΛΗΝΙΚΗΣ ΔΗΜΟΚΡΑΤΙΑΣ

ΤΕΥΧΟΣ ΑΝΑΓΚΑΣΤΙΚΩΝ ΑΠΑΛΛΟΤΡΙΩΣΕΩΝ ΚΑΙ ΠΟΛΕΟΔΟΜΙΚΩΝ ΘΕΜΑΤΩΝ **Αρ. Φύλλου 238**

27 Μαΐου 2009

ΑΠΟΦΑΣΕΙΣ

Αριθμ. 1667

Κύρωση της ανασυνταγμένης πράξης εφαρμογής στα Ο.Τ. 623 και 624 της Πολεοδομική Ενότητα VII «περιοχή Φιλικών» του Δήμου Τρίπολης με ταυτόχρονη έγκριση της πράξεως αναλογισμού στην οδό Τάπιας επί των Ο.Τ. 139γ, 624 και 625».

Ο ΝΟΜΑΡΧΗΣ ΑΡΚΑΔΙΑΣ

Έχοντας υπόψη:

1. Τις διατάξεις:

α) του άρθ.108 του π.δ. 30/1996 του κώδικα Νομαρχιακής Αυτοδιοίκησης.

β) τον Οργανισμό Εσωτερικής Οργάνωσης και λειτουργίας των Υπηρεσιών της Νομαρχιακής Αυτοδιοίκησης Αρκαδίας (Φ.Ε.Κ. 1341/Β΄/26.9.2005).

2. Το ΝΑ της 17.7.1923 «Περί σχεδίων πόλεων - κωμών και συνοικισμών του κράτους», όπως ισχύει σήμερα.

3. Τον ν. 2831/2000 άρθρο 29 και άρθρο 9 παρ. 7 (Φ.Ε.Κ. 140Α΄) «Τροποποίηση των διατάξεων του ν. 1577/1985 και άλλες πολεοδομικές διατάξεις», όπως ισχύει σήμερα.

4. Το ν. 1337/1983 όπως ισχύει σήμερα και των εκτελεστικών αυτού διαταγμάτων.

5. Τον ν. 2508/1997 (ΦΕΚ 124Α΄) περί βιώσιμη οικιστική ανάπτυξη των πόλεων και των οικισμών της χώρας και άλλες διατάξεις.

6. Τον ν. 3044/2002 (ΦΕΚ 197Α΄) περί μεταφορά του συντελεσιή δόμησης και ρυθμίσεις άλλων θεμάτων αρμοδιότητας Υ.ΠΕ.ΧΩ.ΔΕ.

7. Τις διατάξεις του ν. 3212/2003 (ΦΕΚ 308Α΄), περί άδειας δόμησης, πολεοδομικές και άλλες διατάξεις, άρθρο 11.

8. Την υπ' αριθμ. 79881/3445/6.12.1984 απόφαση του Υπουργού ΠΕΧΩΔΕ «Διαδικασία και τρόπος σύνταξης της πράξης εφαρμογής της πολεοδομικής μελέτης (ΦΕΚ 682/Β΄/11.12.1984).

9. Τις διάταξης των 71934/9734/89/ΦΕΚ691Δ/1989, 3564/1106/1991/ΦΕΚ72Δ/1991, 58261/1601/1992/ΦΕΚ444Δ/1992 και 73898/2208/1994/ΦΕΚ606Β/1994 αποφάσεων του Υπουργού ΠΕΧΩΔΕ.

10. Το π.δ. τις 26.5.1993, ΦΕΚ 648Δ/14.6.1993 περί υπολογισμού υποχρεώσεων ιδιοκτησιών ευρισκόμενων εκατέρωθεν του κοινού ορίου περιοχών ενταγμένων σε σχέδιο πόλης με διαφορετικό σύστημα υπολογισμού των υποχρεώσεων αυτών.

11. Τα β.δ. 9.11.1955/ΦΕΚ320Α΄, β.δ. 23.10.1959/ΦΕΚ11, και β.δ. 22.1.1961 /ΦΕΚ20Δ/17.2.1961 «περί σχεδίου πόλεως Τριπόλεως», όπως αυτά ισχύουν σήμερα.

12. Το από 20.2.1992 π.δ. (Φ.Ε.Κ. 301/Δ/3.4.1992) με το οποίο εγκρίνεται η Πολεοδομική Μελέτη της περιοχής Φιλικών (Τμήμα της Π.Ε. VII) του Δήμου Τρίπολης.

13. Την 1334/15.5.2001 απόφαση του Γενικού Γραμματέα Περιφέρειας Πελοποννήσου Φ.Ε.Κ. 423/Δ΄/7.6.2001 περί τροποποίησης της Πολεοδομικής Μελέτης της περιοχής Φιλικών (Τμήμα της Π.Ε. VII) του Δήμου Τρίπολης.

14. Την με υπ' αριθμ. 4764/12.10.2005 απόφαση Νομάρχη Αρκαδίας σχετικά με την κύρωση της πράξης εφαρμογής της Επέκτασης σχεδίου πόλης Τρίπολης στην Πολεοδομική Ενότητα Φιλικών.

15. Την με υπ' αριθμ. 3660/5.9.2006 απόφαση Νομάρχη Αρκαδίας σχετικά με την ανάκληση της πράξης εφαρμογής στην πολεοδομική ενότητα ΦΙΛΙΚΩΝ του Δήμου Τρίπολης, στα Ο.Τ. 623, 624 και στην ιδιοκτησία έναντι των Ο.Τ. 550, 552, 558.

16. Την από 22.8.2008 με υπ' αριθμ. 3117/14.8.2008 απόφαση Νομάρχη Αρκαδίας σχετικά με την ανάκληση της πράξης εφαρμογής στην πολεοδόμηση ενότητα ΦΙΛΙΚΩΝ του Δήμου Τρίπολης, στο Ο.Τ. 604.

17. Την με υπ' αριθμ. 4077/12.11.2008 απόφαση Νομάρχη Αρκαδίας σχετικά με την ανάκληση της πράξης εφαρμογής στην πολεοδομική ενότητα ΦΙΛΙΚΩΝ του Δήμου Τρίπολης, στο Ο.Τ. 583.

18. Την με υπ' αριθμ. 5088/15.12.2008 απόφαση Νομάρχη Αρκαδίας σχετικά με την ανάκληση της πράξης εφαρμογής στην πολεοδομική ενότητα ΦΙΛΙΚΩΝ του Δήμου Τρίπολης, στο Ο.Τ. 568.

19. Την μελέτη της πράξεως εφαρμογής για τα ΟΤ 623, 624 μαζί με την πράξη αναλογισμού της οδού Τάπιας επί προσόψεως των ΟΤ 139γ, 624 και 625 όπως τελικά διαμορφώθηκε και αναρτήθηκε με την 67/2008 απόφαση του Δ/Σ του Δήμου Τρίπολης.

20. Την με υπ' αριθμ. 811/11.3.2008 ανακοίνωση του Προϊσταμένου της Δ/νσης Πολεοδομίας - Χωροταξίας της Ν.Α. Αρκαδίας σχετικά με την ανάρτηση των διαγραμμάτων και πινάκων της ανασυνταγμένης πράξης εφαρμογής, στα Ο.Τ. 623 και 624 περιλαμβανομένου και του αναλογισμού επί της οδού Τάπιας, στο πρόσωπο

των Ο.Τ. 625, 624 και 139γ, σύμφωνα με την 67/2008 απόφαση του Δ/Σ, η οποία δημοσιεύτηκε:

Ι. στα υπ' αριθμ. 5390/19.3.2008 και 5391/21.3.2008 φύλλα της εφημερίδας Καθημερινά Νέα.

ΙΙ. στα υπ' αριθμ. 1829/19.3.2008 και 1830/20.3.2008 φύλλα της εφημερίδας Αρκαδικές Ειδήσεις.

ΙΙΙ. στα υπ' αριθμ. 6051/21.3.2008 και 6052/22,23.3.2008 φύλλα της εφημερίδας Ελεύθερος.

IV. στα υπ' αριθμ. 9362/21.3.2008 και 9363/22.3.2008 φύλλα της εφημερίδας Γενική Δημοπρασιών.

21. Το υπ' αριθμ. 5954/14.3.2008 έγγραφο του Δήμου Τρίπολης και τα συνημμένα του, προς όλους τους εμπλεκόμενους ιδιοκτήτες της ανασυνταγμένης πράξης εφαρμογής, στα Ο.Τ. 623 και 624 περιλαμβανομένου και του αναλογίσμού επί της οδού Τάπιας, στο πρόσωπο των Ο.Τ. 625, 624 και 139γ.

22. Τις με υπ' αριθμ. 9034/21.4.2008, 9074/21.8.2008 και 9188/23.4.2008 ενστάσεις που υποβλήθηκαν και αφορούσαν υποβολή αντιρρήσεων κατά των αναρτημένων στοιχείων της ανασυνταγμένης πράξης εφαρμογής, στα Ο.Τ. 623 και 624 περιλαμβανομένου και του αναλογισμού επί της οδού Τάπιας, στο πρόσωπο των Ο.Τ. 625, 624 και 139γ. Συγκεκριμένα:

Ι. Την υπ' αριθμ. 9034/21.4.2008 ένσταση της Παναγιώτας Λεούση συζ. Γ. Μπότουλα που αφορά το 0902004 αρχικό οικόπεδο και με την οποία η ενιοτάμενη ζητά να της αποδοθεί μεγαλύτερο τελικό οικόπεδο προκειμένου να αποκτήσει πρόσωπο 5.00μ στην οδό Τάπιας μέσω του οποίου θα έχει πρόσβαση έως ότου διανοίγει πλήρως η προβλεπόμενη Δημοτική Οδός βόρεια του ΟΤ624 σε συνδυασμό με το γεγονός ότι στο ισόγειο του διώροφου κτιρίου του οικοπέδου λειτουργεί ατομική επιχείρηση.

ΙΙ. Την υπ' αριθμ. 9074/21.4.2008 ένσταση της Γεωργίας Λεούση που αφορά το 0902006 αρχικό οικόπεδο και με την οποία η ενιστάμενη ζητά να αλλάξει το σχήμα του τελικού οικοπέδου που της αποδίδεται προκειμένου σ' αυτό να συμπεριληφθεί ζώνη 0,50μ παράλληλη του βορείου ορίου που δεν ανήκε στο αρχικό ουχόπεδο καθώς και τριγωνικό τμήμα στα βορειοανατολικά του τελικού οικοπέδου που ανήκε στο αρχικό οικόπεδο και αφαιρείται απ' αυτό.

ΙΙΙ. Την υπ' αριθμ. 9188/23.4.2008 ένσταση της Διαμάντως Λεούση που αφορά το 0902005 αρχικό οικόπεδο με την οποία ζητά η πλευρά 38-39 του τελικού οικόπεδου που της αποδίδεται να μεταφερθεί βορειότερα ώστε να βελτιωθεί περεταίρω η πρόσβαση στο οικόπεδο της με αυτοκίνητο από την οδό Παρθενώνος.

23. Την 190/2008 απόφαση του Δ/Σ του Δήμου Τρίπολης με την οποία γνωμοδότησε υπέρ της απόρριψης των τριών ενστάσεων που υποβλήθηκαν κατά την ανάρτηση της ανασυνταγμένης πράξης εφαρμογής, στα Ο.Τ. 623 και 624 περιλαμβανομένου και του αναλογισμού επί της οδού Τάπιας, στο πρόσωπο των Ο.Τ. 625, 624 και 139γ.

24. Την υπ' αριθμ. 4115/11.12.2008 εισήγηση του Θεόδωρου Χαραμή, Τοπογράφου Μηχανικού, προς το Σ.Χ.Ο.Π. Ν. Αρκαδίας.

25. Την γνωμοδότηση του Σ.Χ.Ο.Π. Ν. Αρκαδίας, όπως διατυπώθηκε στο Πρακτικό 4/15.12.2008, θέμα 4ον, με την οποία γνωμοδοτεί υπέρ της απόρριψης των υποβληθησών ενστάσεων και της κύρωσης της ανασυνταγμένης πράξης εφαρμογής, στα Ο.Τ. 623 και 624 περιλαμβανομένου και του αναλογισμού επί της οδού Τάπιας, στο πρόσωπο των Ο.Τ. 625, 624 και 139γ, όπως αυτή υποβλήθηκε στην Δ/νση Πολεοδομίας - Χωροταξίας Τρίπολης, αποφασίζουμε:

Α. Την απόρριψη της με υπ' αριθμ. 9034/21.4.2008 ένσταση της Παναγιώτας Λεούση συζ. Γ. Μπότουλα που αφορά το 0902004 αρχικό οικόπεδο επειδή:

Ι. Η διαμόρφωση του τελικού αποδιδόμενου οικοπέδου εξασφαλίζει πρόσβαση στο οικόπεδο της εντστάμενης έως ότου διανοίγουν πλήρως οι προβλεπόμενοι Δημοτικοί Οδοί, αν όχι καλύτερη, ανάλογη με αυτή που σήμερα χρησιμοποιούσε.

ΙΙ. Το τελυχό αποδιδόμενο οικόπεδο είναι άρτιο και οικοδομήσιμο, πλήρη όλες τις πολεοδομικές απαιτήσεις και δεν παρουσιάζει καμιά ατέλεια σύμφωνα με τους εγκεκριμένους ορούς δόμησης και τον πολεοδομικό κανονισμό.

ΙΙΙ. Κατά την σύνταξη της πράξης εφαρμογής εξαντλήθηκαν όλες οι δυνατότητες που ο νόμος δίνει και αποδόθηκε στην ενιστάμενη τελικό οικόπεδο κατά 113,93τμ μεγαλύτερο από το οφειλόμενο προκειμένου να αντιμετωπιστεί η ιδιαιτερότητα του συγκεκριμένου οικόπεδου, και δεν έχουν καμία βάση οι ισχυρισμοί για αδικία εις βάρος της ενιστάμενης.

IV. Από την υποβληθείσα ένσταση δεν προβάλλεται κανένα επιχείρημα στηριζόμενο σε διάταξη νόμου που τεκμηριώνει ατέλεια της εξεταζόμενης πράξης.

Β. Την απόρριψη της με υπ' αριθμ. 9074/21.4.2008 ένσταση της Γεωργίας Λεούση που αφορά το 0902006 αρχικό οικόπεδο επειδή:

Ι. Η αιτούμενη μετατόπιση του βορείου ορίου του 05/ΟΤ624 τελικού οικοπέδου κατά 0.50μ προκειμένου να διατηρηθεί υφιστάμενο παράθυρο θα δημιουργούσε πρόβλημα νομιμότητας στο υφιστάμενο κτίσμα επειδή αυτό δεν θα είχε απόσταση Δ από το όριο.

ΙΙ. Το τελικό αποδιδόμενο οικόπεδο είναι γωνιακό με πρόσωπο στην οδό Τάπιας 16.62μ και στην οδό Παρθενώνος 19.38μ. Ο ισχυρισμός λοιπόν της ενιστάμενης ότι ένα οικόπεδο εμβαδού 402.68 με συνολικό πρόσωπο 36.00μ δεν μπορεί να αξιοποιηθεί δεν έχει βάση.

ΙΙΙ. Η διαμόρφωση του τελυχού οικοπέδου είναι σύμφωνη με τους εγκεκριμένους όρους δόμησης τηρεί δηλαδή τις απαιτούμενες αποστάσεις (Δ) από τα υφιστάμενα κτίρια εξασφαλίζοντας έτσι ηλιασμό και φωτισμό σύμφωνα με τον ισχύοντα Γενικό Οικοδομικό Κανονισμό και οι ισχυρισμοί της ενιστάμενης για το αντίθετο δεν ευσταθούν.

IV. Κατά την τακτοποίηση του οικοπέδου της ενιστάμενης αποδόθηκε εμβαδόν μεγαλύτερο από το οφειλόμενο κατά 13.64τμ επειδή καταβλήθηκε προσπάθεια για την αντιμετώπιση των ιδιαιτεροτήτων που δημιουργούν τα υφιστάμενα κτίρια. Το αίτημα της ενιστάμενης για διαφορετική διαμόρφωση του τελυχού οικοπέδου δεν μπορεί να γίνει δεκτό γιατί αφενός η αφαίρεση του τμήματος που προτείνει θα καθιστούσε μη νόμιμα τα ανοίγματα του κτιρίου στο συγκεκριμένο σημείο και αφετέρου δεν επιτρέπει την αξιοποίηση των εισφορών σε γη του εν λόγω οικοδομικού τετραγώνου για την δημιουργία του 04 τελικού οικοπέδου.

Γ. Την απόρριψη της με υπ' αριθμ. 9188/23.4.2008 ένσταση της Διαμάντως Λεούση που αφορά το 0902005 αρχικό οικόπεδο επειδή:

Ι. Η είσοδος από την οδό Παρθενώνος στον ακάλυπτο του οικοπέδου που η ενκττάμενη χρησιμοποιεί ως γκαράζ γινόταν από καταργούμενο κοινόχρηστο χώρο

σύμφωνα με την εγκεκριμένη πολεοδομική μελέτη, τμήμα του οποίου ήδη προσκυρώνεται στο οικόπεδο της ενιστάμενης προκειμένου να ικανοποιηθεί το αίτημα της. Ήδη η ενιστάμενη ταχτοποιείται με 66,39τμ περισσότερα απ' το εμβαδό που έπρεπε να ταχτοποιηθεί.

II. Με την διαμόρφωση του τελικού οικοπέδου η είσοδος από την οδό Παρθενώνος στον ακάλυπτο του οικοπέδου που η ενιστάμενη χρησιμοποιεί ως γκαράζ παραμένει ως έχει και ο ισχυρισμός της ότι αυτός μειώνεται δεν ευσταθεί.

III. Η διαμόρφωση του τελικά αποδιδόμενου οικοπέδου (03/ΟΤ624) με τρόπο που να διευρύνει περεταίρω την είσοδο στον ακάλυπτο θα δημιουργούσε πρόβλημα στην συνολική τακτοποίηση του ΟΤ 624 και την αξιοποίηση των διαθέσιμων τμημάτων γης από τις εισφορές σε γη.


Δ. Κυρώνεται η ανασυνταγμένη πράξη εφαρμογής στα Ο.Τ. 623 και 624 της Πολεοδομικής Ενότητα VII «περιοχή Φιλικών» του Δήμου Τρίπολης με ταυτόχρονη έγκριση της πράξεως αναλογισμού στην οδό Τάπιας επί των Ο.Τ. 139γ, 624 και 625 όπως αυτή υποβλήθηκε και στη συνέχεια θεωρήθηκε από το τμήμα Χωροταξίας και Πολεοδομικού σχεδιασμού της Νομαρχιακής Αυτοδιοίκησης Αρκαδίας.

Η παρούσα απόφαση να δημοσιευθεί στην Εφημερίδα της Κυβέρνησης, να μεταγραφεί στο αρμόδιο Υποθηκοφυλακείο και να κοινοποιηθεί στο Δήμο Τρίπολης.


Τρίπολη, 22 Απριλίου 2009

Ο Νομάρχης


ΔΗΜΗΤΡΙΟΣ ΚΩΝΣΤΑΝΤΟΠΟΥΛΟΣ

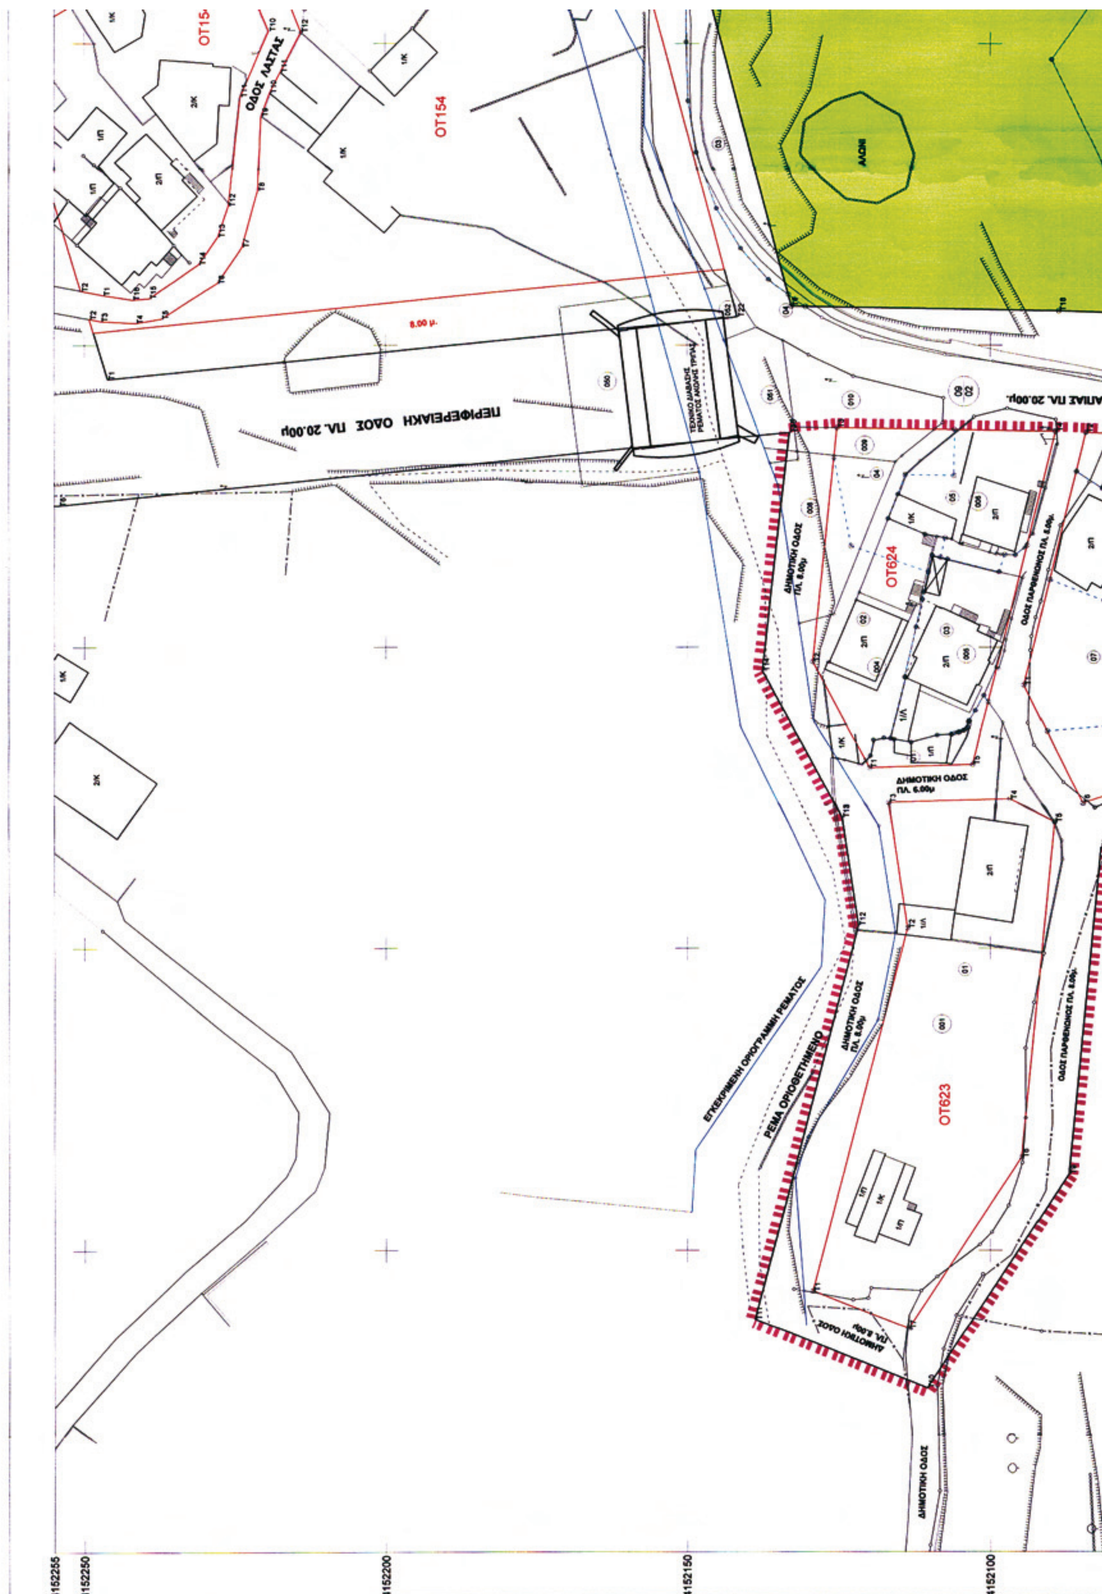

ΕΘΝΙΚΟ ΤΥΠΟΓΡΑΦΕΙΟ
Για τεχνικούς λόγους στο σχεδιάγραμμα, έγινε σμίκρυνση, κατά ποσοστό 40%

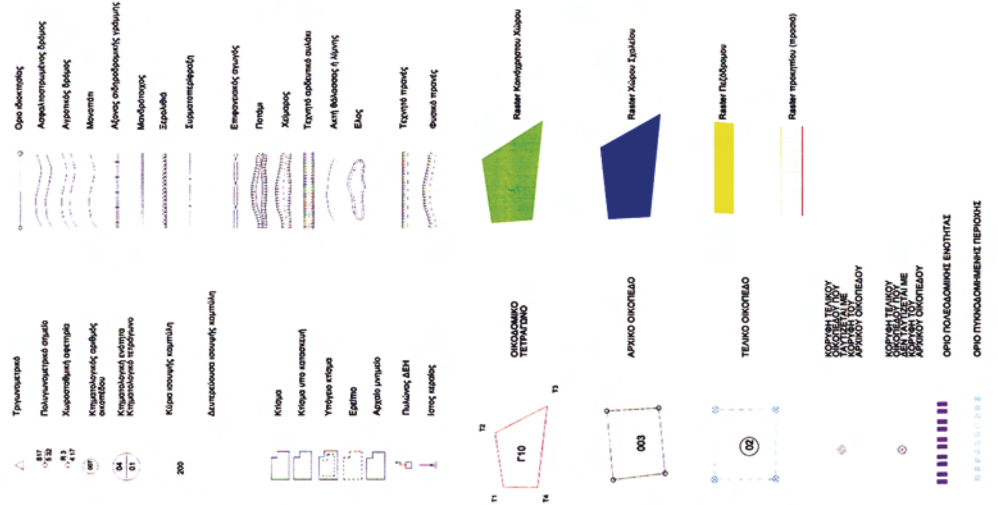
ΔΗΜΟΣ ΤΡΙΠΟΛΗΣ
Δ/ΝΣΗ ΤΕΧΝΙΚΩΝ ΥΠΗΡΕΣΙΩΝ
ΥΠΟΜΝΗΜΑ


ΑΛΣΥΛΛΙΟ ΔΕΞΑΜΕΝ
ΟΔΟΣ ΖΕΓΓΕΛΗ
ΟΤ137α
ΟΤ136β
Υ.Ε.Β.
ΟΤ625
ΤΕΛ4
ΔΗΜΟΤΙΚΗ ΟΔΟΣ ΠΛ. 8.00μ.
5.00 μ.
355300
355250
355200
355150
355100
355050
4152050
4152000
4151950
0 50 100 200 300 800 1000 m
Μέτρο γραμμικής παραμόρφωσης (Κ) στο Κέντρο Φύλλου : 0.99976
Ε.Γ.Σ.Α. (Ελληνικό Γεωδ. Σύστημα Αναφοράς)
Ελλειψοειδές G.R.S. 80 a = 637827 f = 1 / 298.2572236
Εγκάρσια Μερκατορική Προβολή
Κεντρικός Μεσημβρινός 24 μοιρών Κο = 0.9996
Στον Μεσημβρινό το Χ = 500.00
Πλάτος αναφοράς 00 00' 00''
Ο Γεωγραφικός Κωδικός Αριθμός (Γ.Κ.Α.) αντιστοιχεί στο σημείο αναφοράς του αριθμού του οικοπέδου
Β.Γ. : ΒΟΡΡΑΣ ΓΕΩΓΡΑΦΙΚΟΣ
Β.Μ. : ΒΟΡΡΑΣ ΜΑΓΝΗΤΙΚΟΣ
Β.Τ. : ΒΟΡΡΑΣ ΤΕΤΡΑΓΩΝΙΣΜΟΥ
ΣΥΓΚΛΙΣΗ ΜΕΣΗΜΒΡΙΝΩΝ (Υ)
ΜΑΓΝΗΤΙΚΗ ΑΠΟΚΛΙΣΗ (Α)
ΑΥΞΑΝΟΜΕΝΗ ΚΑΤΑ CC ΑΝΑ ΕΤΟΣ
ΔΙΑΓΡΑΜΜΑ ΣΥΝΔΕΣΗΣ ΦΥΛΛΩΝ
ΝΟΜΟΣ
ΑΡΚΑΔΙΑΣ (03)
ΔΗΜΟΤΙΚΟ ΔΙΑΜΕΡΙΣΜΑ
ΤΡΙΠΟΛΗ (225)

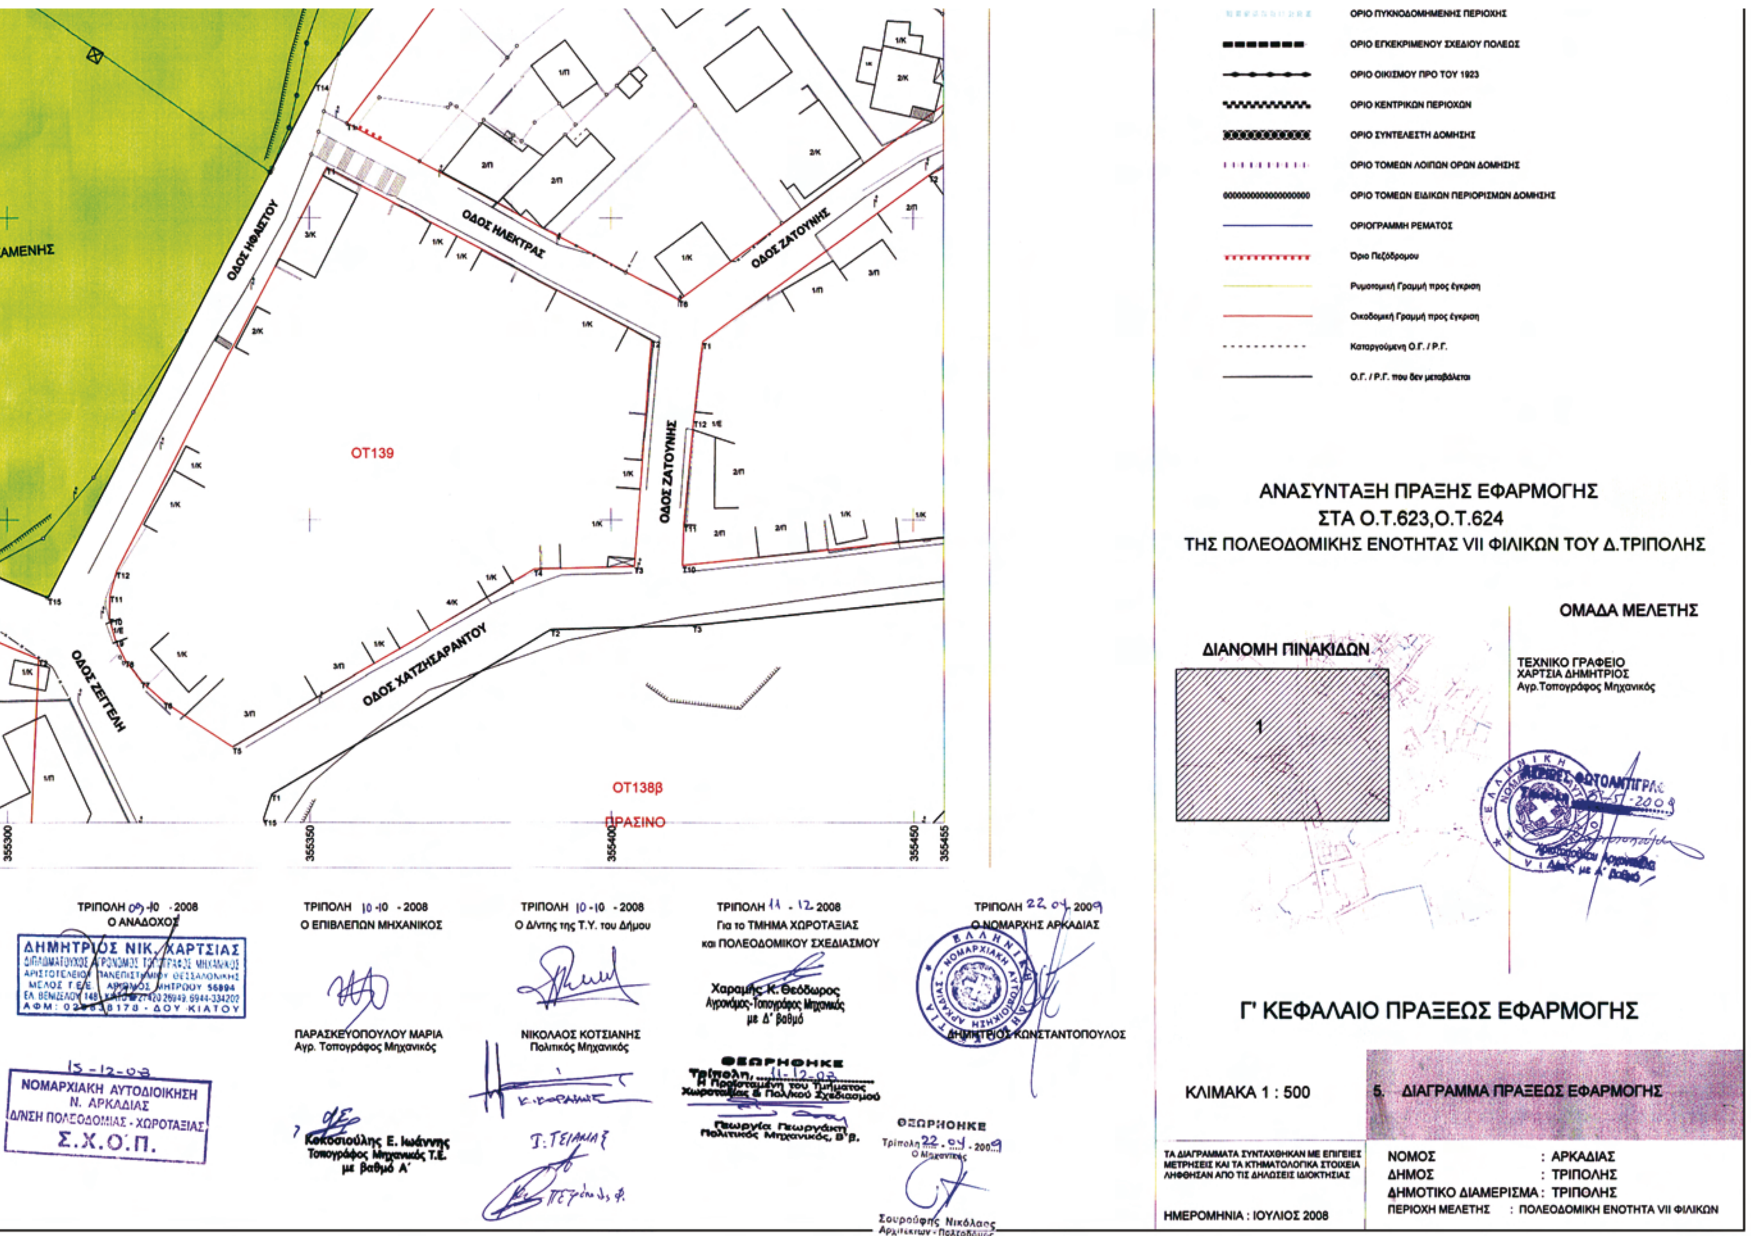
ΟΡΙΟ ΠΥΚΝΟΔΟΜΗΜΕΝΗΣ ΠΕΡΙΟΧΗΣ
ΟΡΙΟ ΕΓΚΕΚΡΙΜΕΝΟΥ ΣΧΕΔΙΟΥ ΠΟΛΕΩΣ
ΟΡΙΟ ΟΙΚΙΣΜΟΥ ΠΡΟ ΤΟΥ 1923
ΟΡΙΟ ΚΕΝΤΡΙΚΩΝ ΠΕΡΙΟΧΩΝ
ΟΡΙΟ ΣΥΝΤΕΛΕΣΤΗ ΔΟΜΗΣΗΣ
ΟΡΙΟ ΤΟΜΕΩΝ ΛΟΙΠΩΝ ΟΡΩΝ ΔΟΜΗΣΗΣ
ΟΡΙΟ ΤΟΜΕΩΝ ΕΙΔΙΚΩΝ ΠΕΡΙΟΡΙΣΜΩΝ ΔΟΜΗΣΗΣ
ΟΡΙΟΓΡΑΜΜΗ ΡΕΜΑΤΟΣ
Όριο Πεζόδρομου
Ρυμοτομική Γραμμή προς έγκριση
Οικοδομική Γραμμή προς έγκριση
Καταργούμενη Ο.Γ. / Ρ.Γ.
Ο.Γ. / Ρ.Γ. που δεν μεταβάλλεται
ΑΝΑΣΥΝΤΑΞΗ ΠΡΑΞΗΣ ΕΦΑΡΜΟΓΗΣ
ΣΤΑ Ο.Τ.623,Ο.Τ.624
ΤΗΣ ΠΟΛΕΟΔΟΜΙΚΗΣ ΕΝΟΤΗΤΑΣ VII ΦΙΛΙΚΩΝ ΤΟΥ Δ.ΤΡΙΠΟΛΗΣ
ΟΜΑΔΑ ΜΕΛΕΤΗΣ
ΔΙΑΝΟΜΗ ΠΙΝΑΚΙΔΩΝ
ΤΕΧΝΙΚΟ ΓΡΑΦΕΙΟ
ΧΑΡΤΣΙΑ ΔΗΜΗΤΡΙΟΣ
Αγρ. Τοπογράφος Μηχανικός
ΟΔΟΣ ΗΦΑΙΣΤΟΥ
ΟΔΟΣ ΗΛΕΚΤΡΑΣ
ΟΔΟΣ ΖΑΤΟΥΝΗΣ
ΟΔΟΣ ΧΑΤΖΗΣΑΡΑΝΤΟΥ
ΟΔΟΣ ΖΕΓΓΕΛΗ
ΟΤ139
ΟΤ138β
ΠΡΑΣΙΝΟ
ΤΡΙΠΟΛΗ 09-10-2008
Ο ΑΝΑΔΟΧΟΣ
ΤΡΙΠΟΛΗ 10-10-2008
Ο ΕΠΙΒΛΕΠΩΝ ΜΗΧΑΝΙΚΟΣ
ΠΑΡΑΣΚΕΥΟΠΟΥΛΟΥ ΜΑΡΙΑ
Αγρ. Τοπογράφος Μηχανικός
ΤΡΙΠΟΛΗ 10-10-2008
Ο Δ/ντής της Τ.Υ. του Δήμου
ΝΙΚΟΛΑΟΣ ΚΟΤΣΙΑΝΗΣ
Πολιτικός Μηχανικός
ΤΡΙΠΟΛΗ 11-12-2008
Για το ΤΜΗΜΑ ΧΩΡΟΤΑΞΙΑΣ
και ΠΟΛΕΟΔΟΜΙΚΟΥ ΣΧΕΔΙΑΣΜΟΥ
Χαραμής Κ. Θεόδωρος
Αγρονόμος-Τοπογράφος Μηχανικός
με Δ' βαθμό
ΤΡΙΠΟΛΗ 22-04-2009
Ο ΝΟΜΑΡΧΗΣ ΑΡΚΑΔΙΑΣ
ΔΗΜΗΤΡΙΟΣ ΚΩΝΣΤΑΝΤΟΠΟΥΛΟΣ
Γ' ΚΕΦΑΛΑΙΟ ΠΡΑΞΕΩΣ ΕΦΑΡΜΟΓΗΣ
ΚΛΙΜΑΚΑ 1 : 500
5. ΔΙΑΓΡΑΜΜΑ ΠΡΑΞΕΩΣ ΕΦΑΡΜΟΓΗΣ
ΤΑ ΔΙΑΓΡΑΜΜΑΤΑ ΣΥΝΤΑΧΘΗΚΑΝ ΜΕ ΕΠΙΓΕΙΕΣ ΜΕΤΡΗΣΕΙΣ ΚΑΙ ΤΑ ΚΤΗΜΑΤΟΛΟΓΙΚΑ ΣΤΟΙΧΕΙΑ ΛΗΦΘΗΚΑΝ ΑΠΟ ΤΙΣ ΔΗΛΩΣΕΙΣ ΙΔΙΟΚΤΗΣΙΑΣ
ΗΜΕΡΟΜΗΝΙΑ : ΙΟΥΛΙΟΣ 2008
ΝΟΜΟΣ : ΑΡΚΑΔΙΑΣ
ΔΗΜΟΣ : ΤΡΙΠΟΛΗΣ
ΔΗΜΟΤΙΚΟ ΔΙΑΜΕΡΙΣΜΑ : ΤΡΙΠΟΛΗΣ
ΠΕΡΙΟΧΗ ΜΕΛΕΤΗΣ : ΠΟΛΕΟΔΟΜΙΚΗ ΕΝΟΤΗΤΑ VII ΦΙΛΙΚΩΝ
ΝΟΜΑΡΧΙΑΚΗ ΑΥΤΟΔΙΟΙΚΗΣΗ
Ν. ΑΡΚΑΔΙΑΣ
Δ/ΝΣΗ ΠΟΛΕΟΔΟΜΙΑΣ - ΧΩΡΟΤΑΞΙΑΣ
Σ.Χ.Ο.Π.
ΘΕΩΡΗΘΗΚΕ

ΕΘΝΙΚΟ ΤΥΠΟΓΡΑΦΕΙΟ

ΕΦΗΜΕΡΙΣ ΤΗΣ ΚΥΒΕΡΝΗΣΕΩΣ

ΠΕΡΙΦΕΡΕΙΑΚΑ ΓΡΑΦΕΙΑ ΠΩΛΗΣΗΣ Φ.Ε.Κ.

ΘΕΣΣΑΛΟΝΙΚΗ - Βασ. Όλγας 227	**23104 23956**	**ΛΑΡΙΣΑ** - Διοικητήριο	**2410 597449**
ΠΕΙΡΑΙΑΣ - Ευριπίδου 63	**210 4135228**	**ΚΕΡΚΥΡΑ** - Σαμαρά 13	**26610 89122**
ΠΑΤΡΑ - Κορίνθου 327	**2610 638109**	**ΗΡΑΚΛΕΙΟ** - Πεδιάδος 2	**2810 300781**
ΙΩΑΝΝΙΝΑ - Διοικητήριο	**26510 87215**	**ΜΥΤΙΛΗΝΗ** - Πλ. Κωνσταντινουπόλεως 1	**22510 46654**
ΚΟΜΟΤΗΝΗ - Δημοκρατίας 1	**25310 22858**		

ΤΙΜΗ ΠΩΛΗΣΗΣ ΦΥΛΛΩΝ ΤΗΣ ΕΦΗΜΕΡΙΔΟΣ ΤΗΣ ΚΥΒΕΡΝΗΣΕΩΣ

Σε έντυπη μορφή

- Για τα Φ.Ε.Κ. από 1 μέχρι 16 σελίδες σε 1 €, προσαυξανόμενη κατά 0,20 € για κάθε επιπλέον οκτασέλιδο ή μέρος αυτού.
- Για τα φωτοαντίγραφα Φ.Ε.Κ. σε 0,15 € ανά σελίδα.

Σε μορφή DVD/CD

Τεύχος	Ετήσια έκδοση	Τριμηνιαία έκδοση	Μηνιαία έκδοση
Α΄	150 €	40 €	15 €
Β΄	300 €	80 €	30 €
Γ΄	50 €	-	-
Υ.Ο.Δ.Δ.	50 €	-	-
Δ΄	110 €	30 €	-

Τεύχος	Ετήσια έκδοση	Τριμηνιαία έκδοση	Μηνιαία έκδοση
Α.Α.Π.	110 €	30 €	-
Ε.Β.Ι.	100 €	-	-
Α.Ε.Δ.	5 €	-	-
Δ.Δ.Σ.	200 €	-	20 €
Α.Ε. - Ε.Π.Ε. και **Γ.Ε.ΜΗ.**	-	-	100 €

- Η τιμή πώλησης μεμονωμένων Φ.Ε.Κ. σε μορφή cd-rom από εκείνα που διατίθενται σε ψηφιακή μορφή και μέχρι 100 σελίδες, σε 5 € προσαυξανόμενη κατά 1 € ανά 50 σελίδες.
- Η τιμή πώλησης σε μορφή cd-rom/dvd, δημοσιευμάτων μιας εταιρείας στο τεύχος Α.Ε.-Ε.Π.Ε. και Γ.Ε.ΜΗ. σε 5 € ανά έτος.

ΠΑΡΑΓΓΕΛΙΑ ΚΑΙ ΑΠΟΣΤΟΛΗ Φ.Ε.Κ.: Τηλεφωνικά: 210 4071010 - fax: 210 4071010 - internet: http://www.et.gr

ΕΤΗΣΙΕΣ ΣΥΝΔΡΟΜΕΣ Φ.Ε.Κ.

Τεύχος	Έντυπη μορφή	Ψηφιακή Μορφή
Α΄	225 €	190 €
Β΄	320 €	225 €
Γ΄	65 €	Δωρεάν
Υ.Ο.Δ.Δ.	65 €	Δωρεάν
Δ΄	160 €	80 €
Α.Α.Π.	160 €	80 €
Ε.Β.Ι.	65 €	33 €

Τεύχος	Έντυπη μορφή	Ψηφιακή Μορφή
Α.Ε.Δ.	10 €	Δωρεάν
Α.Ε. - Ε.Π.Ε. και **Γ.Ε.ΜΗ.**	2.250 €	645 €
Δ.Δ.Σ.	225 €	95 €
Α.Σ.Ε.Π.	70€	Δωρεάν
Ο.Π.Κ.	-	Δωρεάν
Α΄+ Β΄+ Δ΄ + Α.Α.Π.	-	450 €

- Το τεύχος Α.Σ.Ε.Π. (έντυπη μορφή) θα αποστέλλεται σε συνδρομητές ταχυδρομικά, με την επιβάρυνση των 70 €, ποσό το οποίο αφορά τα ταχυδρομικά έξοδα.
- Για την παροχή πρόσβασης μέσω διαδικτύου σε Φ.Ε.Κ. προηγουμένων ετών και συγκεκριμένα στα τεύχη: **α)** Α, Β, Δ, Α.Α.Π., Ε.Β.Ι. και Δ.Δ.Σ., η τιμή προσαυξάνεται, πέραν του ποσού της ετήσιας συνδρομής του 2007, κατά 40 € ανά έτος και ανά τεύχος και **β)** για το τεύχος Α.Ε.-Ε.Π.Ε. & Γ.Ε.ΜΗ., κατά 60 € ανά έτος παλαιότητας.

* Η καταβολή γίνεται σε όλες τις Δημόσιες Οικονομικές Υπηρεσίες (Δ.Ο.Υ.). Το πρωτότυπο διπλότυπο (έγγραφο αριθμ. πρωτ. 9067/28.2.2005 2η Υπηρεσία Επιτρόπου Ελεγκτικού Συνεδρίου) με φροντίδα των ενδιαφερομένων, πρέπει να αποστέλλεται ή να κατατίθεται στο Εθνικό Τυπογραφείο (Καποδιστρίου 34, Τ.Κ. 104 32 Αθήνα).

* Σημειώνεται ότι φωτοαντίγραφα διπλοτύπων, ταχυδρομικές Επιταγές για την εξόφληση της συνδρομής, δεν γίνονται δεκτά και θα επιστρέφονται.

* Οι οργανισμοί τοπικής αυτοδιοίκησης, τα νομικά πρόσωπα δημοσίου δικαίου, τα μέλη της Ένωσης Ιδιοκτητών Ημερησίου Τύπου Αθηνών και Επαρχίας, οι τηλεοπτικοί και ραδιοφωνικοί σταθμοί, η Ε.Σ.Η.Ε.Α., τα τριτοβάθμια συνδικαλιστικά Όργανα και οι τριτοβάθμιες επαγγελματικές ενώσεις δικαιούνται έκπτωσης πενήντα τοις εκατό (50%) επί της ετήσιας συνδρομής (τρέχον έτος + παλαιότητα).

* Το ποσό υπέρ Τ.Α.Π.Ε.Τ. [5% επί του ποσού συνδρομής (τρέχον έτος + παλαιότητα)], καταβάλλεται ολόκληρο (Κ.Α.Ε. 3512) και υπολογίζεται πριν την έκπτωση.

* Στην Ταχυδρομική συνδρομή του τεύχους Α.Σ.Ε.Π. δεν γίνεται έκπτωση.

Πληροφορίες για δημοσιεύματα που καταχωρούνται στα Φ.Ε.Κ. στο τηλ.: 210 5279000.
Φωτοαντίγραφα παλαιών Φ.Ε.Κ.: Μάρνη 8 τηλ.: 210 8220885, 210 8222924, 210 5279050.
Οι πολίτες έχουν τη δυνατότητα ελεύθερης ανάγνωσης των δημοσιευμάτων που καταχωρούνται σε όλα τα τεύχη της Εφημερίδας της Κυβερνήσεως πλην εκείνων που καταχωρούνται στο τεύχος Α.Ε.-Ε.Π.Ε και Γ.Ε.ΜΗ., από την ιστοσελίδα του Εθνικού Τυπογραφείου (www.et.gr).

Οι υπηρεσίες εξυπηρέτησης πολιτών λειτουργούν καθημερινά από 08:00 μέχρι 13:00



ΑΠΟ ΤΟ ΕΘΝΙΚΟ ΤΥΠΟΓΡΑΦΕΙΟ
ΚΑΠΟΔΙΣΤΡΙΟΥ 34 * ΑΘΗΝΑ 104 32 * ΤΗΛ. 210 52 79 000 * FAX 210 52 21 004
ΗΛΕΚΤΡΟΝΙΚΗ ΔΙΕΥΘΥΝΣΗ: http://www.et.gr – e-mail: webmaster.et@et.gr